DOSSIER AE 01 01 15 Dressé le : 23/11/01-Modifié le :	APTITUDE A L'ASSAINISSEMENT AUTONOME Zone d'études 2 : LES GOURGEASSES *Schéma Directeur d'Assainissement* *Parc Naturel Régional du Queyras* Commune d'ABRIES	Fond de plan : cadastre + IGN 0 50 100 m	3

Société d'Ingénierie pour l'Eau et l'Environnement Provence Alpes Côte d'Azur

PENTES

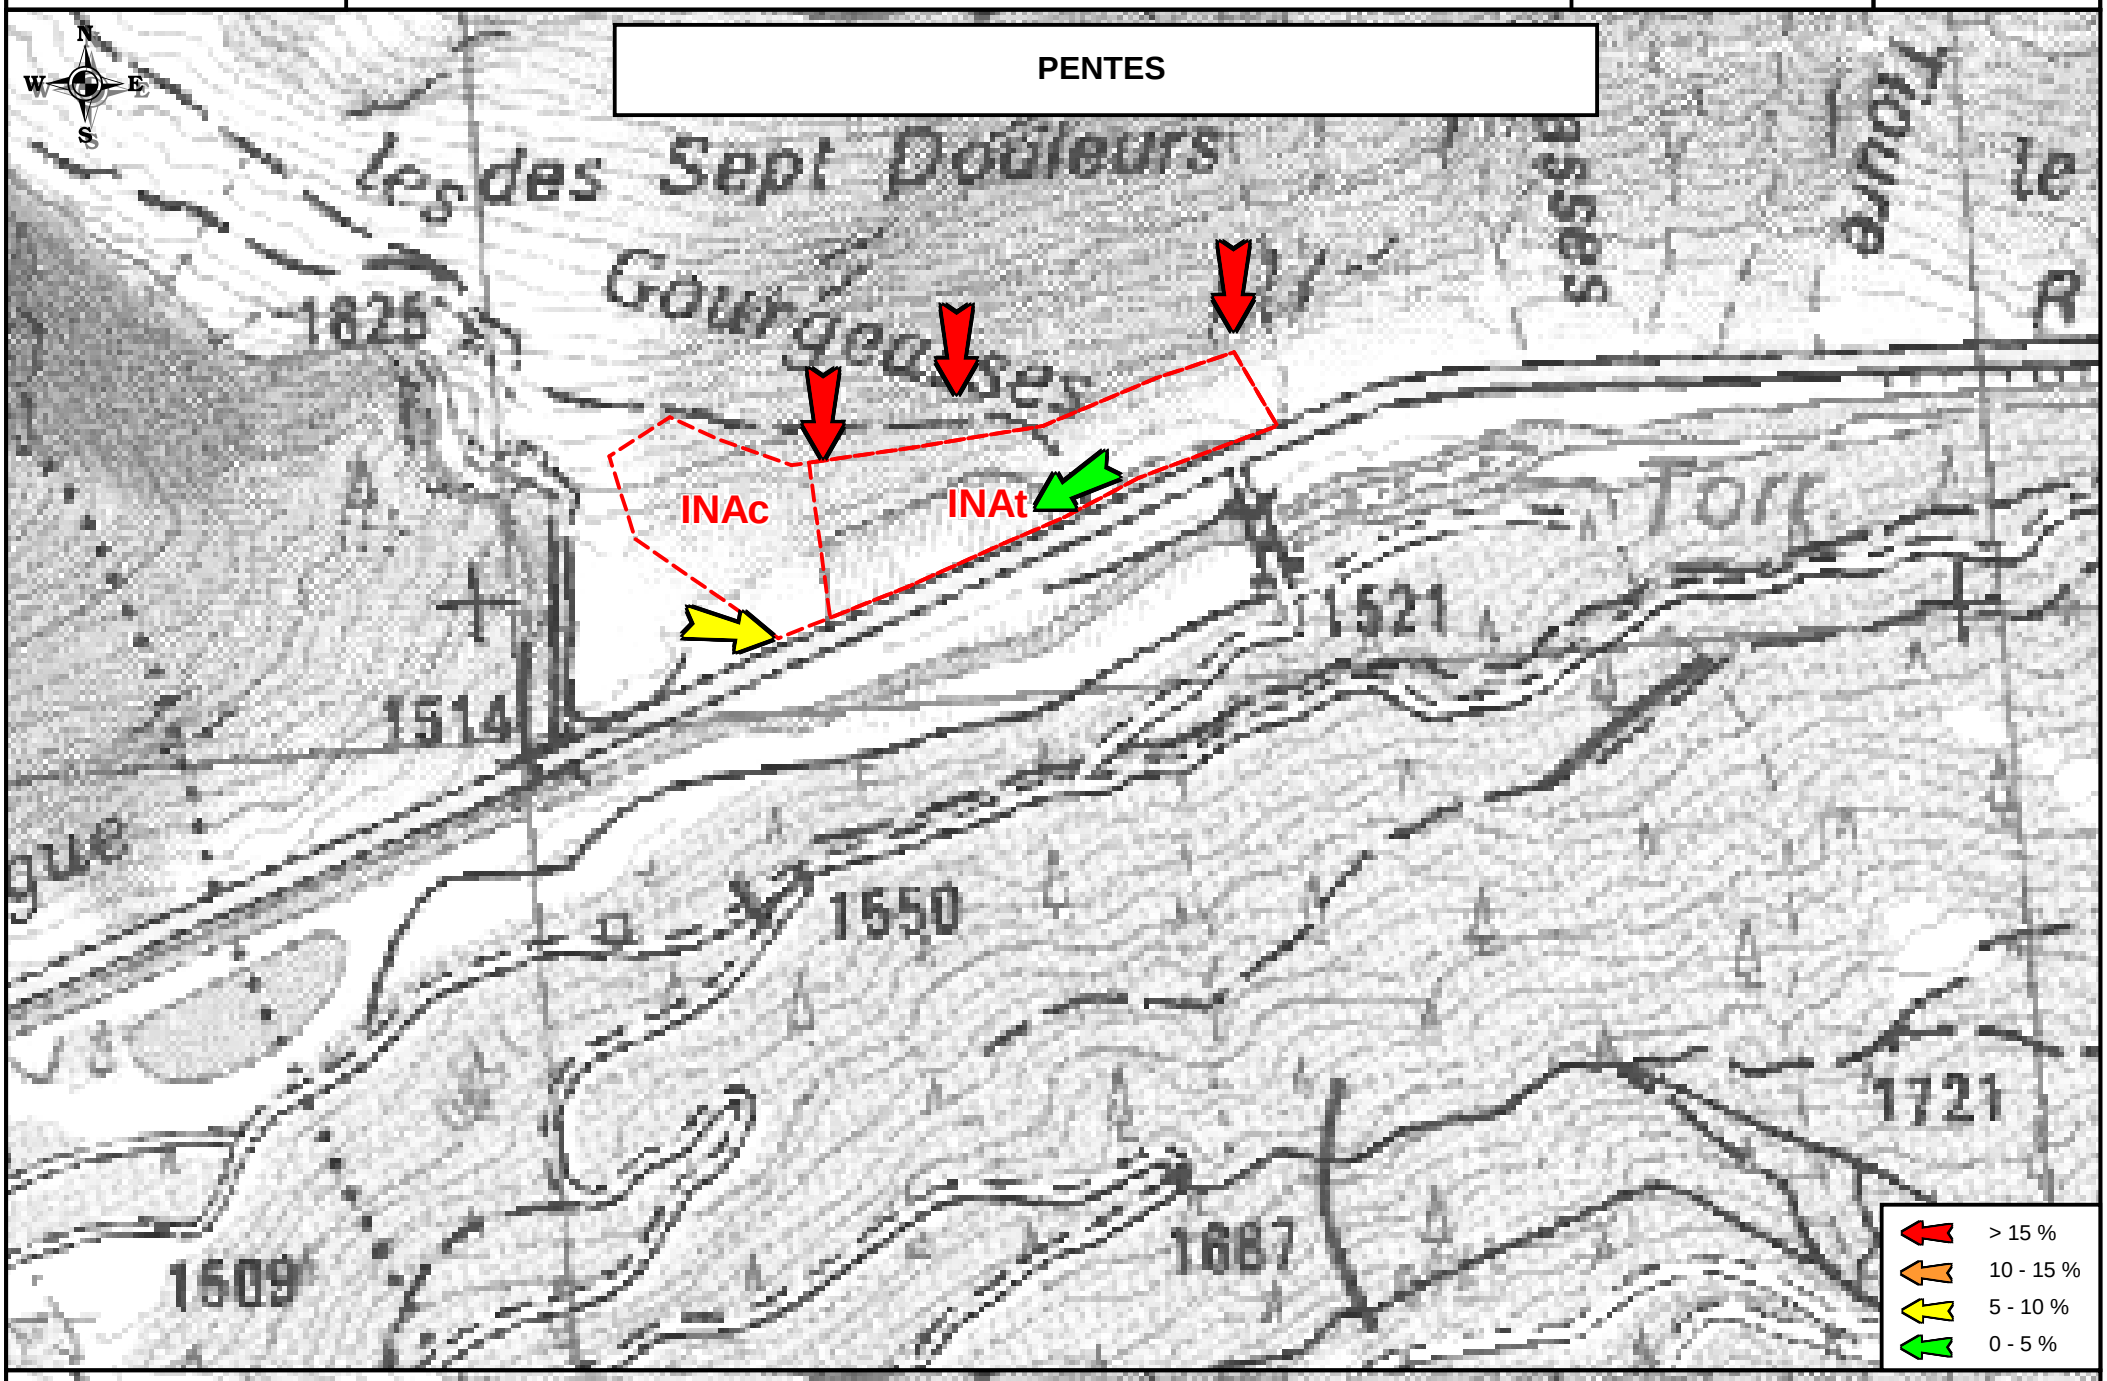

APTITUDE A L'ASSAINISSEMENT NON COLLECTIF ET FILIERE TYPE PRECONISEE

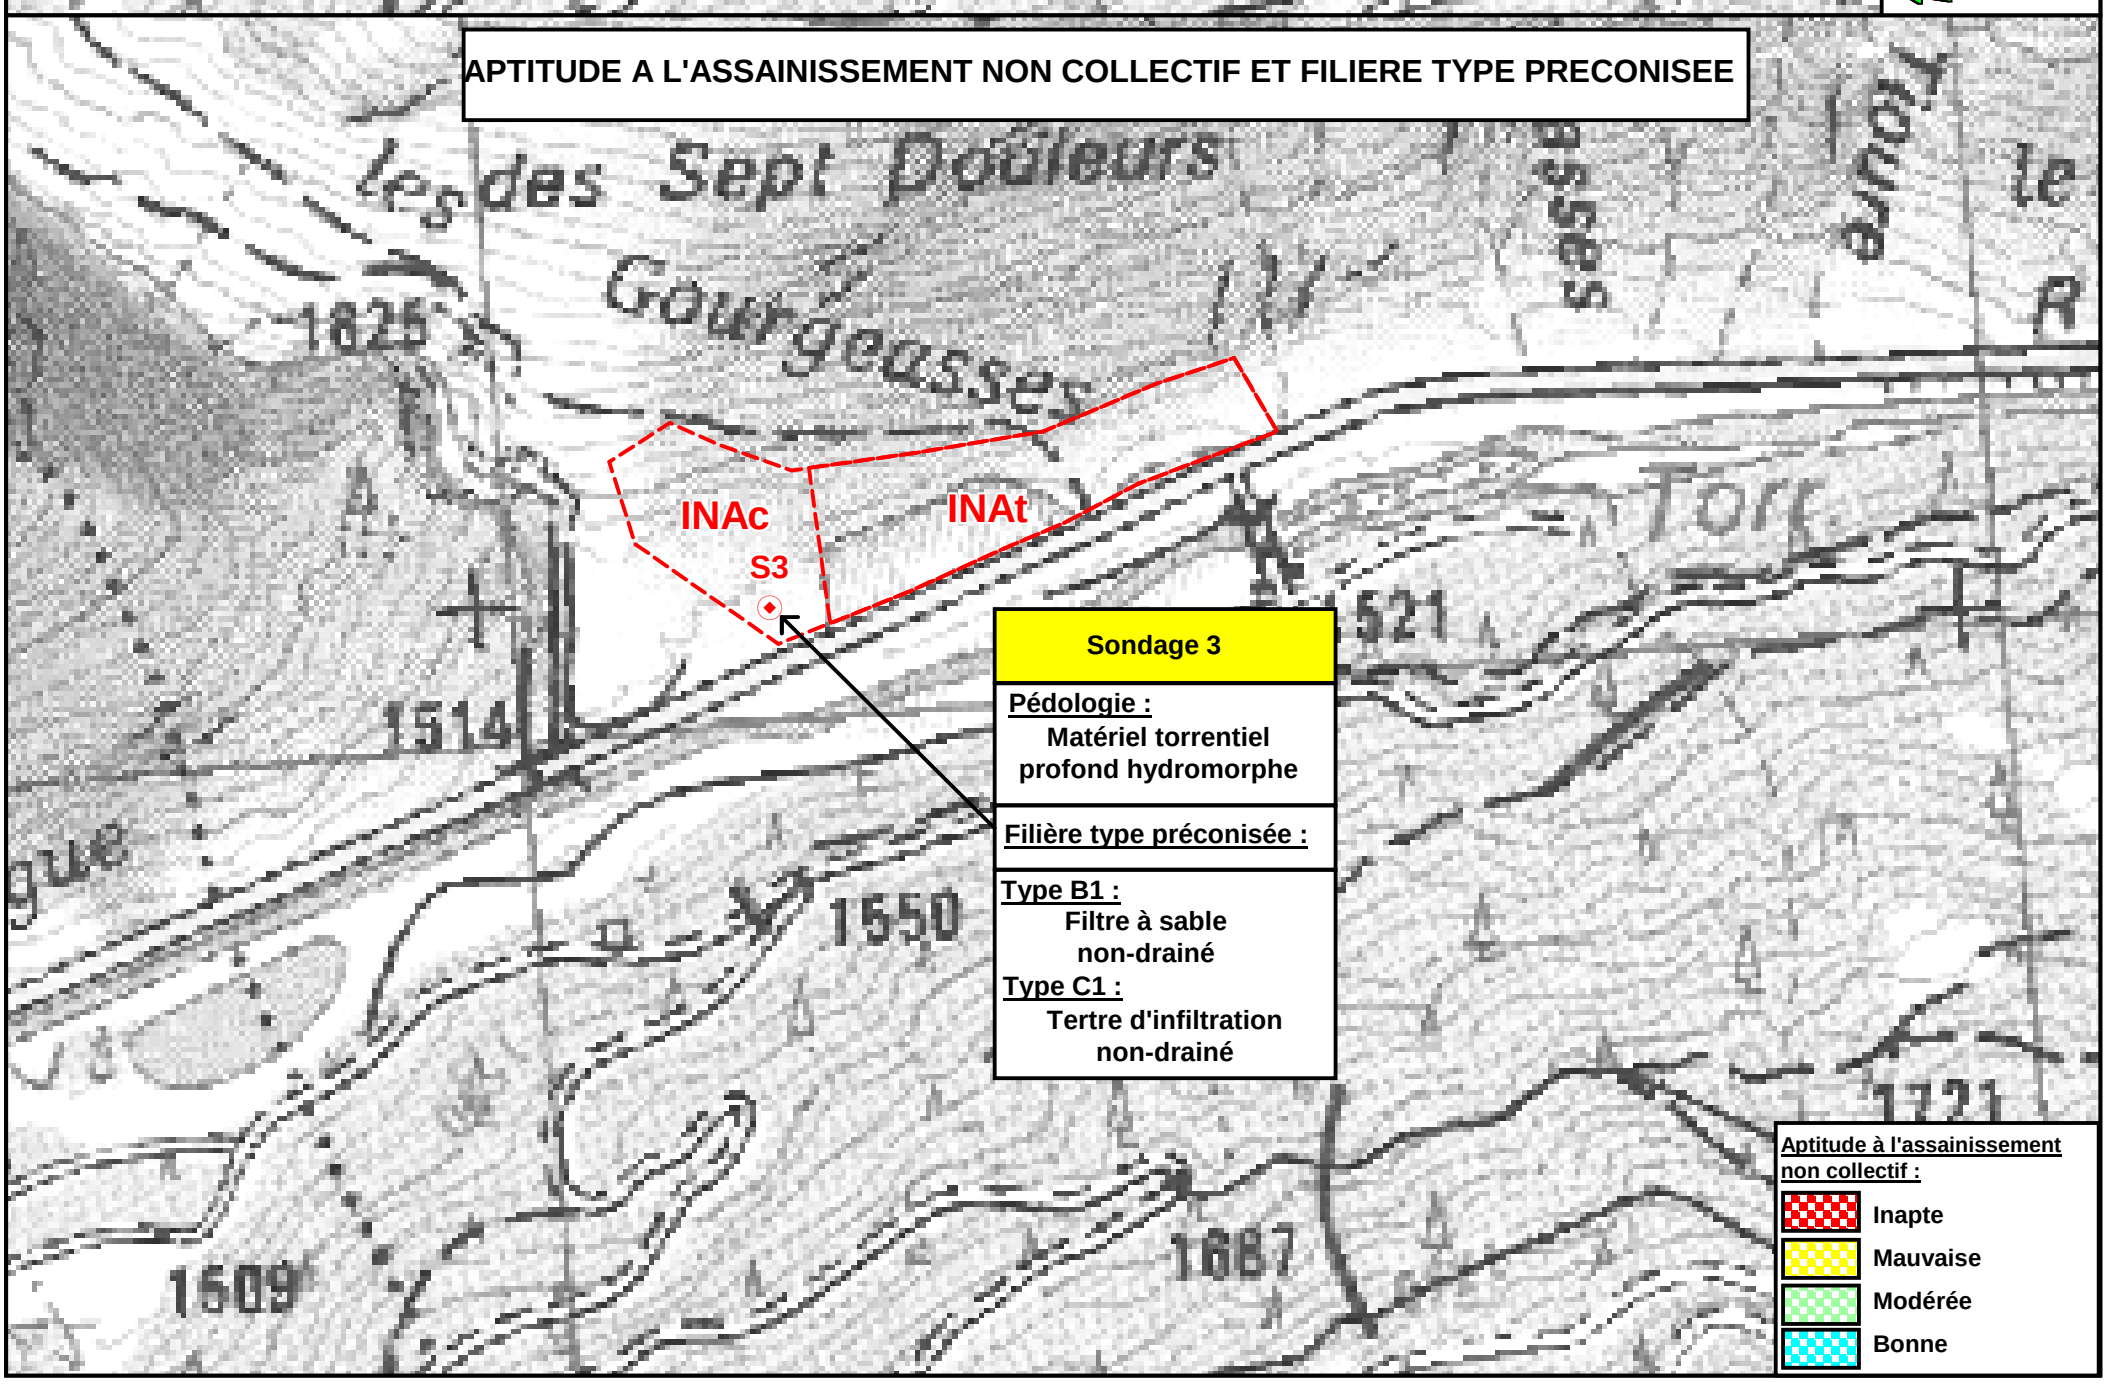

Sondage 3

Pédologie :
Matériel torrentiel profond hydromorphe

Filière type préconisée :

Type B1 :
Filtre à sable non-drainé

Type C1 :
Tertre d'infiltration non-drainé

Aptitude à l'assainissement non collectif :

- Inapte
- Mauvaise
- Modérée
- Bonne