

Annexe 1 - del 20200728-05

ANNEE DE MAJ	2019	DEP DIR	05	COM	05120 RISTOLAS
--------------	------	---------	----	-----	----------------

RELEVÉ DE PROPRIÉTÉ (partiel pour un tiers).


NUMERO COMMUNAL	+00005
-----------------	--------

Propriétaire : PBCPCC
 COMMUNE DE RISTOLAS
 A LA MAIRIE 05460 RISTOLAS

PROPRIETES NON BATIES																		
DESIGNATION DES PROPRIETES					EVALUATION					LIVRE FONCIER								
Acte	Section	N° Plan	N° voirie	Adresse	Code Rivoli	N° parc prim	S Ta	SUF	Gr/Gr	Classe	Nat Cult	Contenance Ha A Ca	Revenu Cadastral	Coll	Nat Exo	An Ret	REG R Exo	REG R Imp
1984	ZA	0039		VAL DE SEGURE	B217		A		P	03		695	0,69	C	TA	0	0	0
Ha A Ca					695	REV IMPOSABLE 1					COM	R Exo R Imp	0	1	DEP	R Exo R Imp	0	1
CONT																		

Envoyé en préfecture le 03/08/2020
 Reçu en préfecture le 03/08/2020
 Affiché le
 ID : 005-200083517-20200728-2020072805-DE

Annexe 2 - del 20200728-05

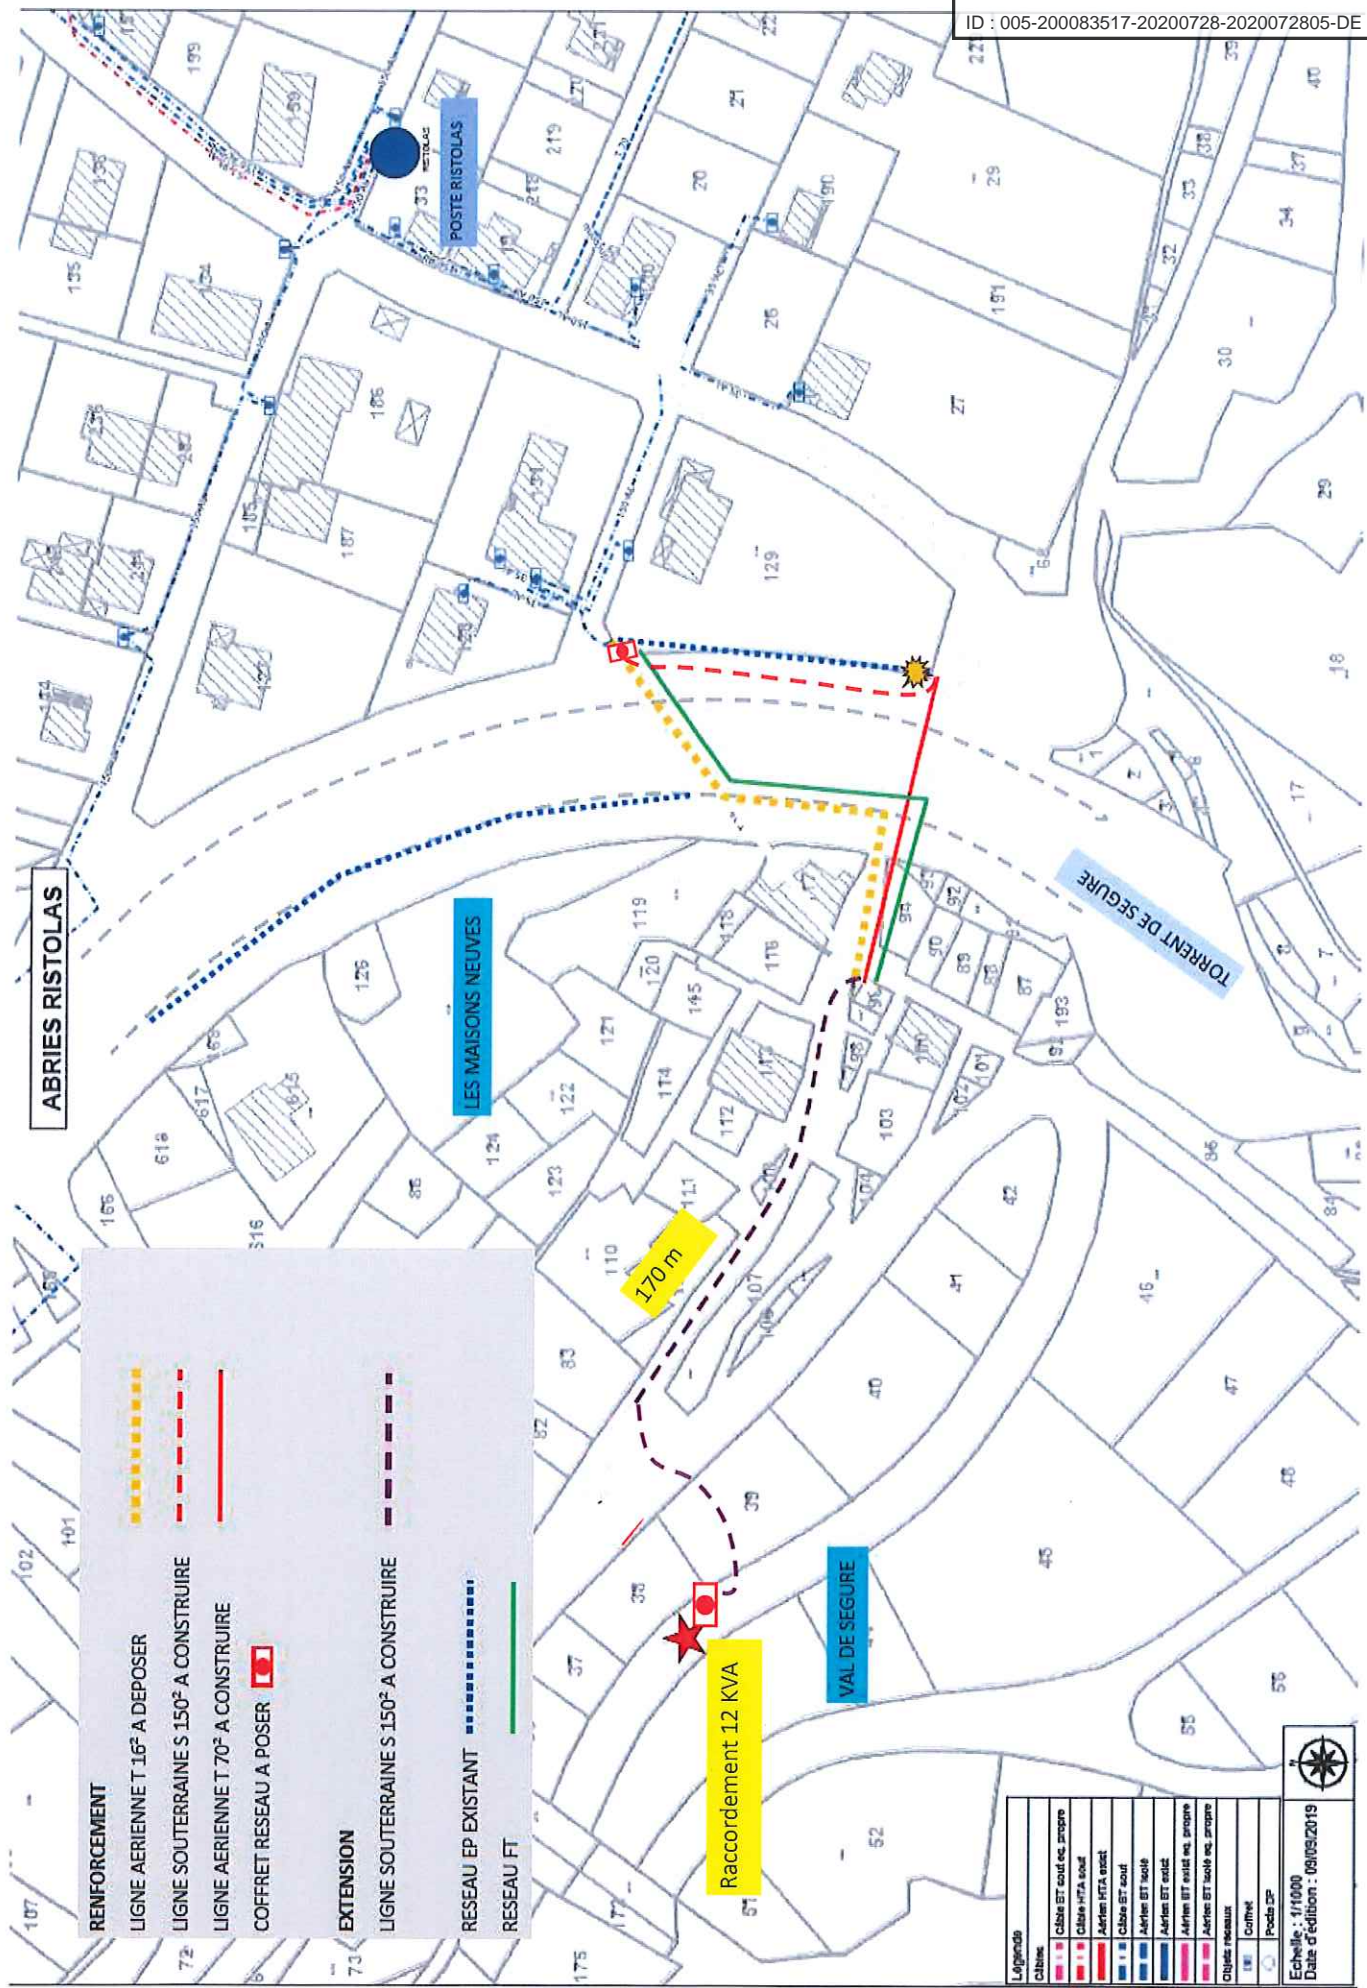

REINFORCEMENT	
	LIGNE AERIENNE T 16² A DEPOSER
	LIGNE SOUTERRAINE S 150² A CONSTRUIRE
	LIGNE AERIENNE T 70² A CONSTRUIRE
	COFFRET RESEAU A POSER
EXTENSION	
	LIGNE SOUTERRAINE S 150² A CONSTRUIRE
	RESEAU EP EXISTANT
	RESEAU FT

Legende	
	Cabine
	Cable BT sout. eq. propre
	Cable HTA sout.
	Aerien HTA sout.
	Cable BT sout.
	Aerien BT sout.
	Aerien BT sout. propre
	Aerien BT sout. eq. propre
	Objets réseaux
	Contour
	Poids 2P
Echelle : 4/1000	
Date d'édition : 08/08/2019	