

PLAN DES RESEAUX D'ALIMENTATION EN EAU POTABLE

- Hameau du Roux -

Schéma Directeur d'Alimentation en Eau Potable
commune d'ABRIES




DOSSIER AE 03 01 03

Dressé le : 20/09/2003
Modifié le :

Fond de plan :
IGN + Cadastre

0 15 30 m

5

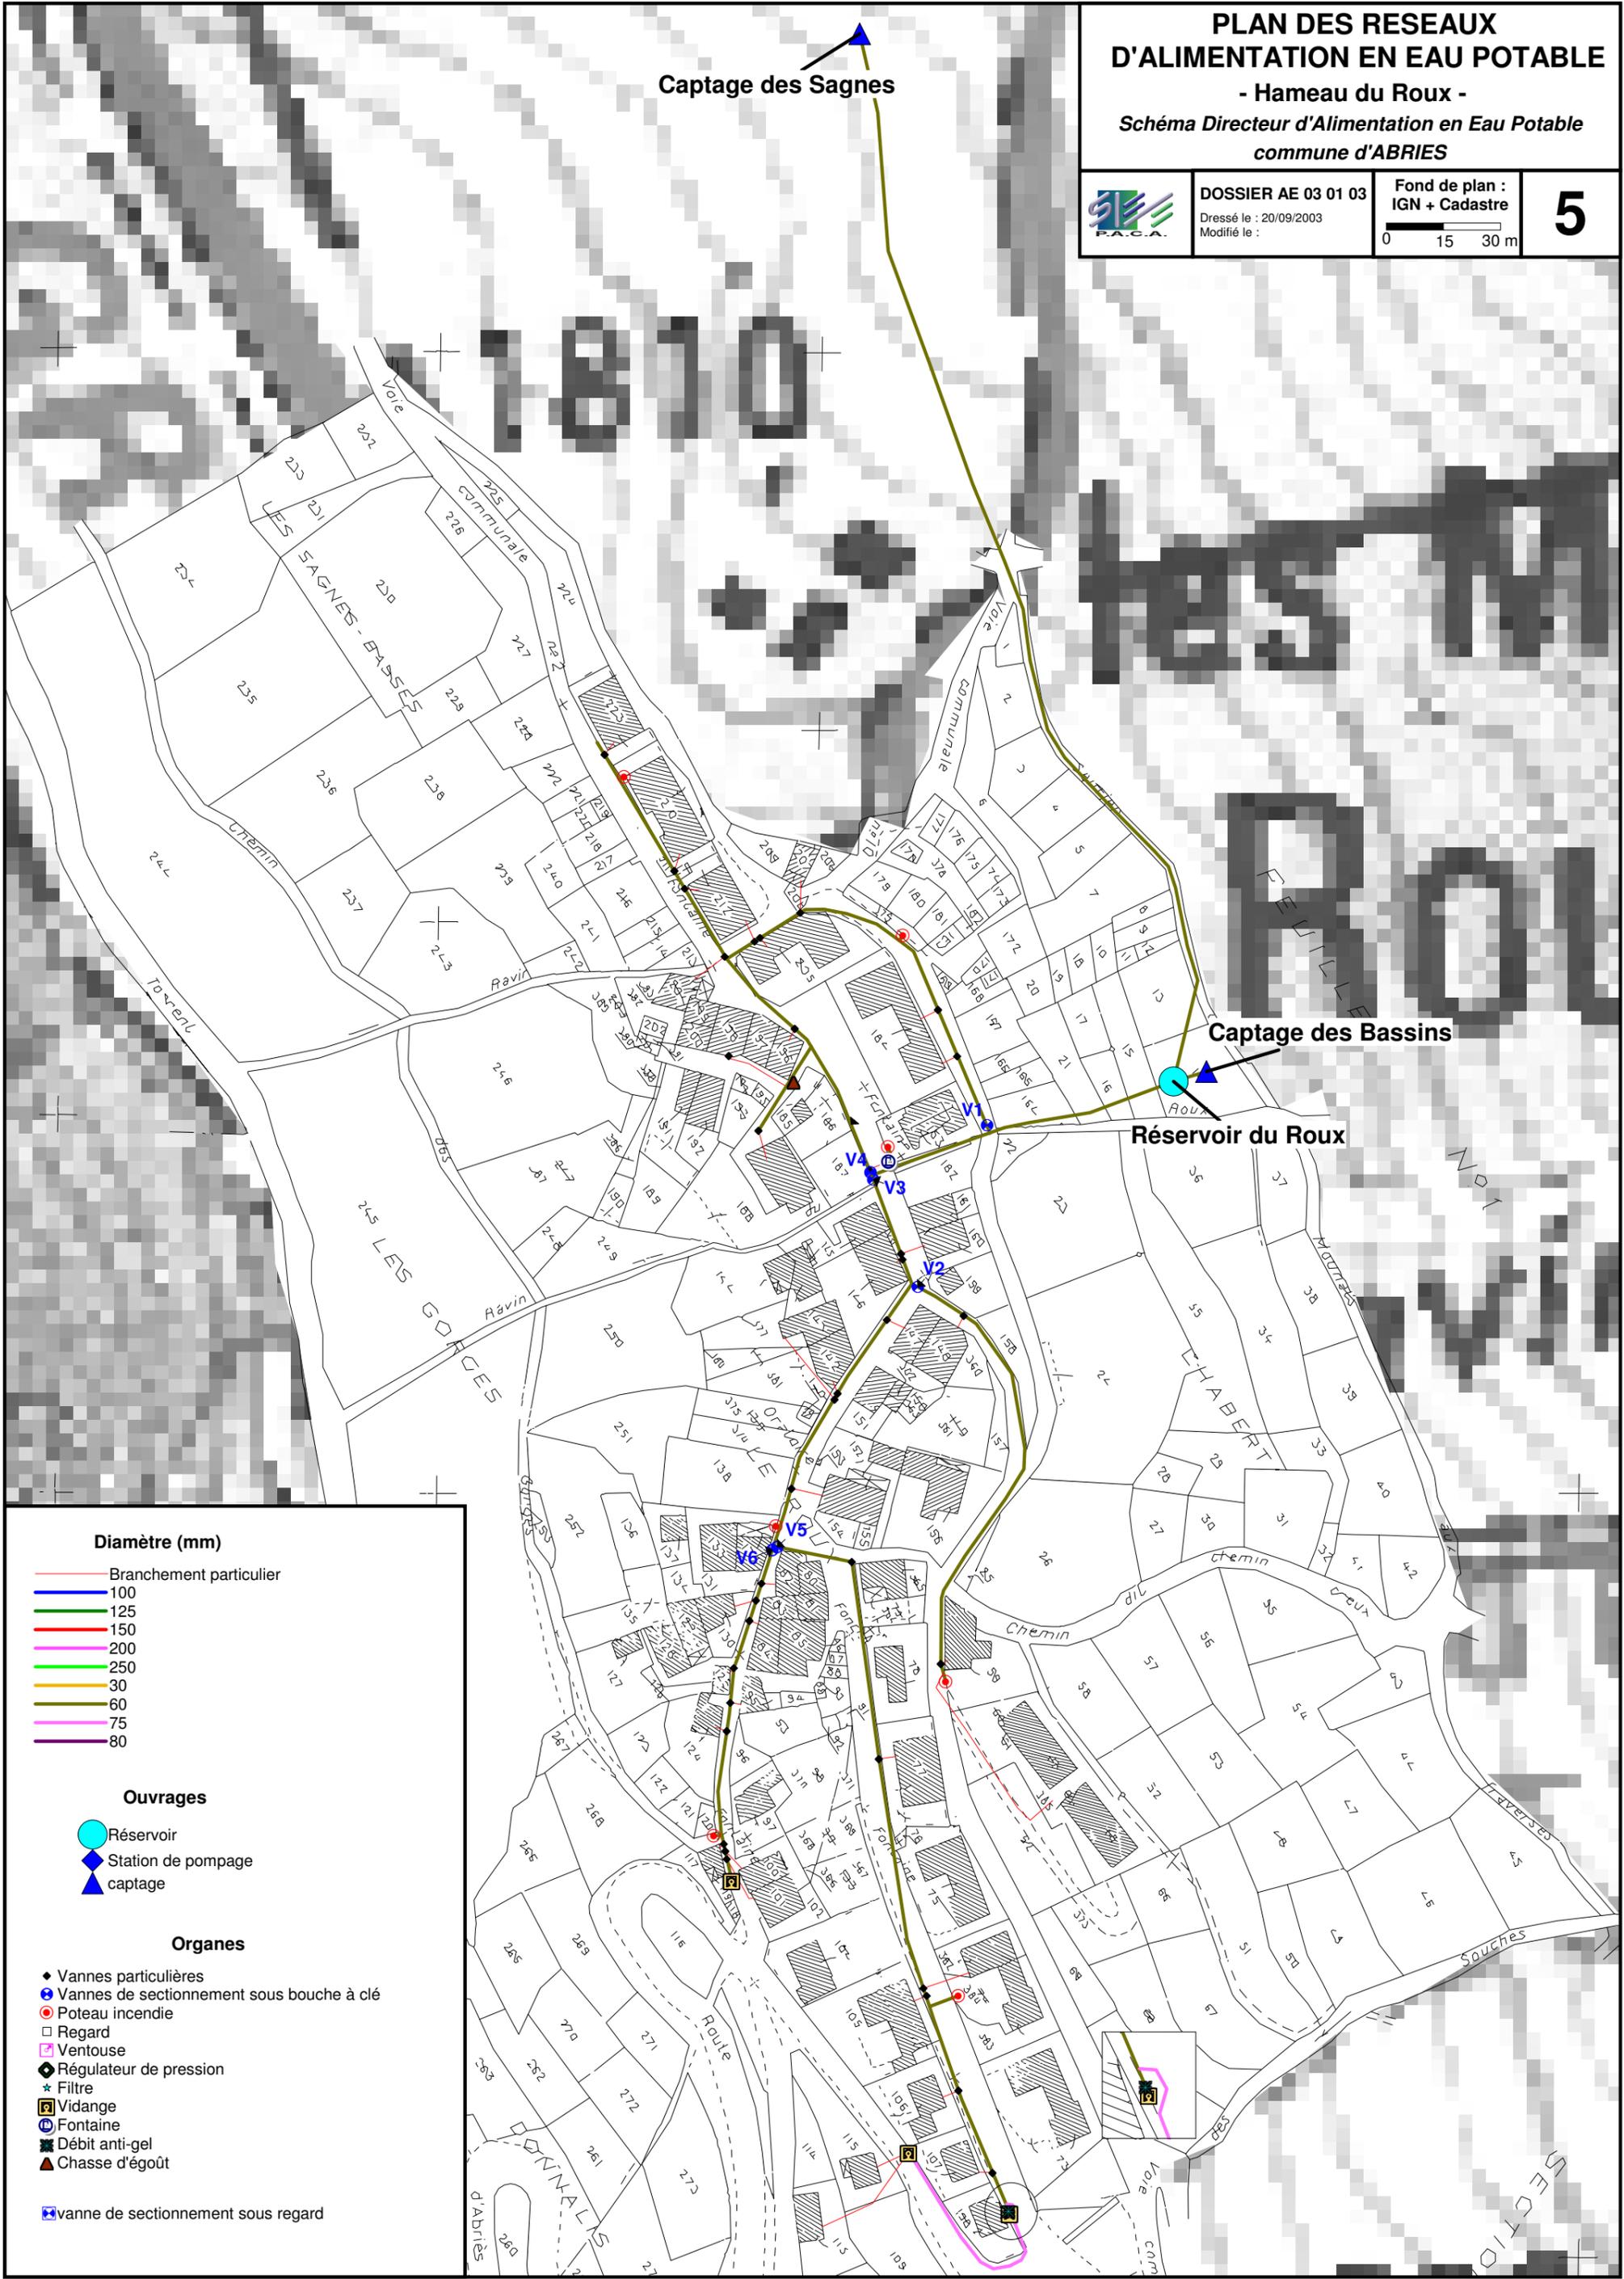

Diamètre (mm)

- Branchement particulier
- 100
- 125
- 150
- 200
- 250
- 30
- 60
- 75
- 80

Ouvrages

- Réservoir
- ◆ Station de pompage
- ▲ captage

Organes

- ◆ Vannes particulières
- Vannes de sectionnement sous bouche à clé
- Poteau incendie
- Regard
- Ventouse
- ◆ Régulateur de pression
- ★ Filtre
- Vidange
- Fontaine
- Débit anti-gel
- ▲ Chasse d'égoût
- ◆ vanne de sectionnement sous regard